


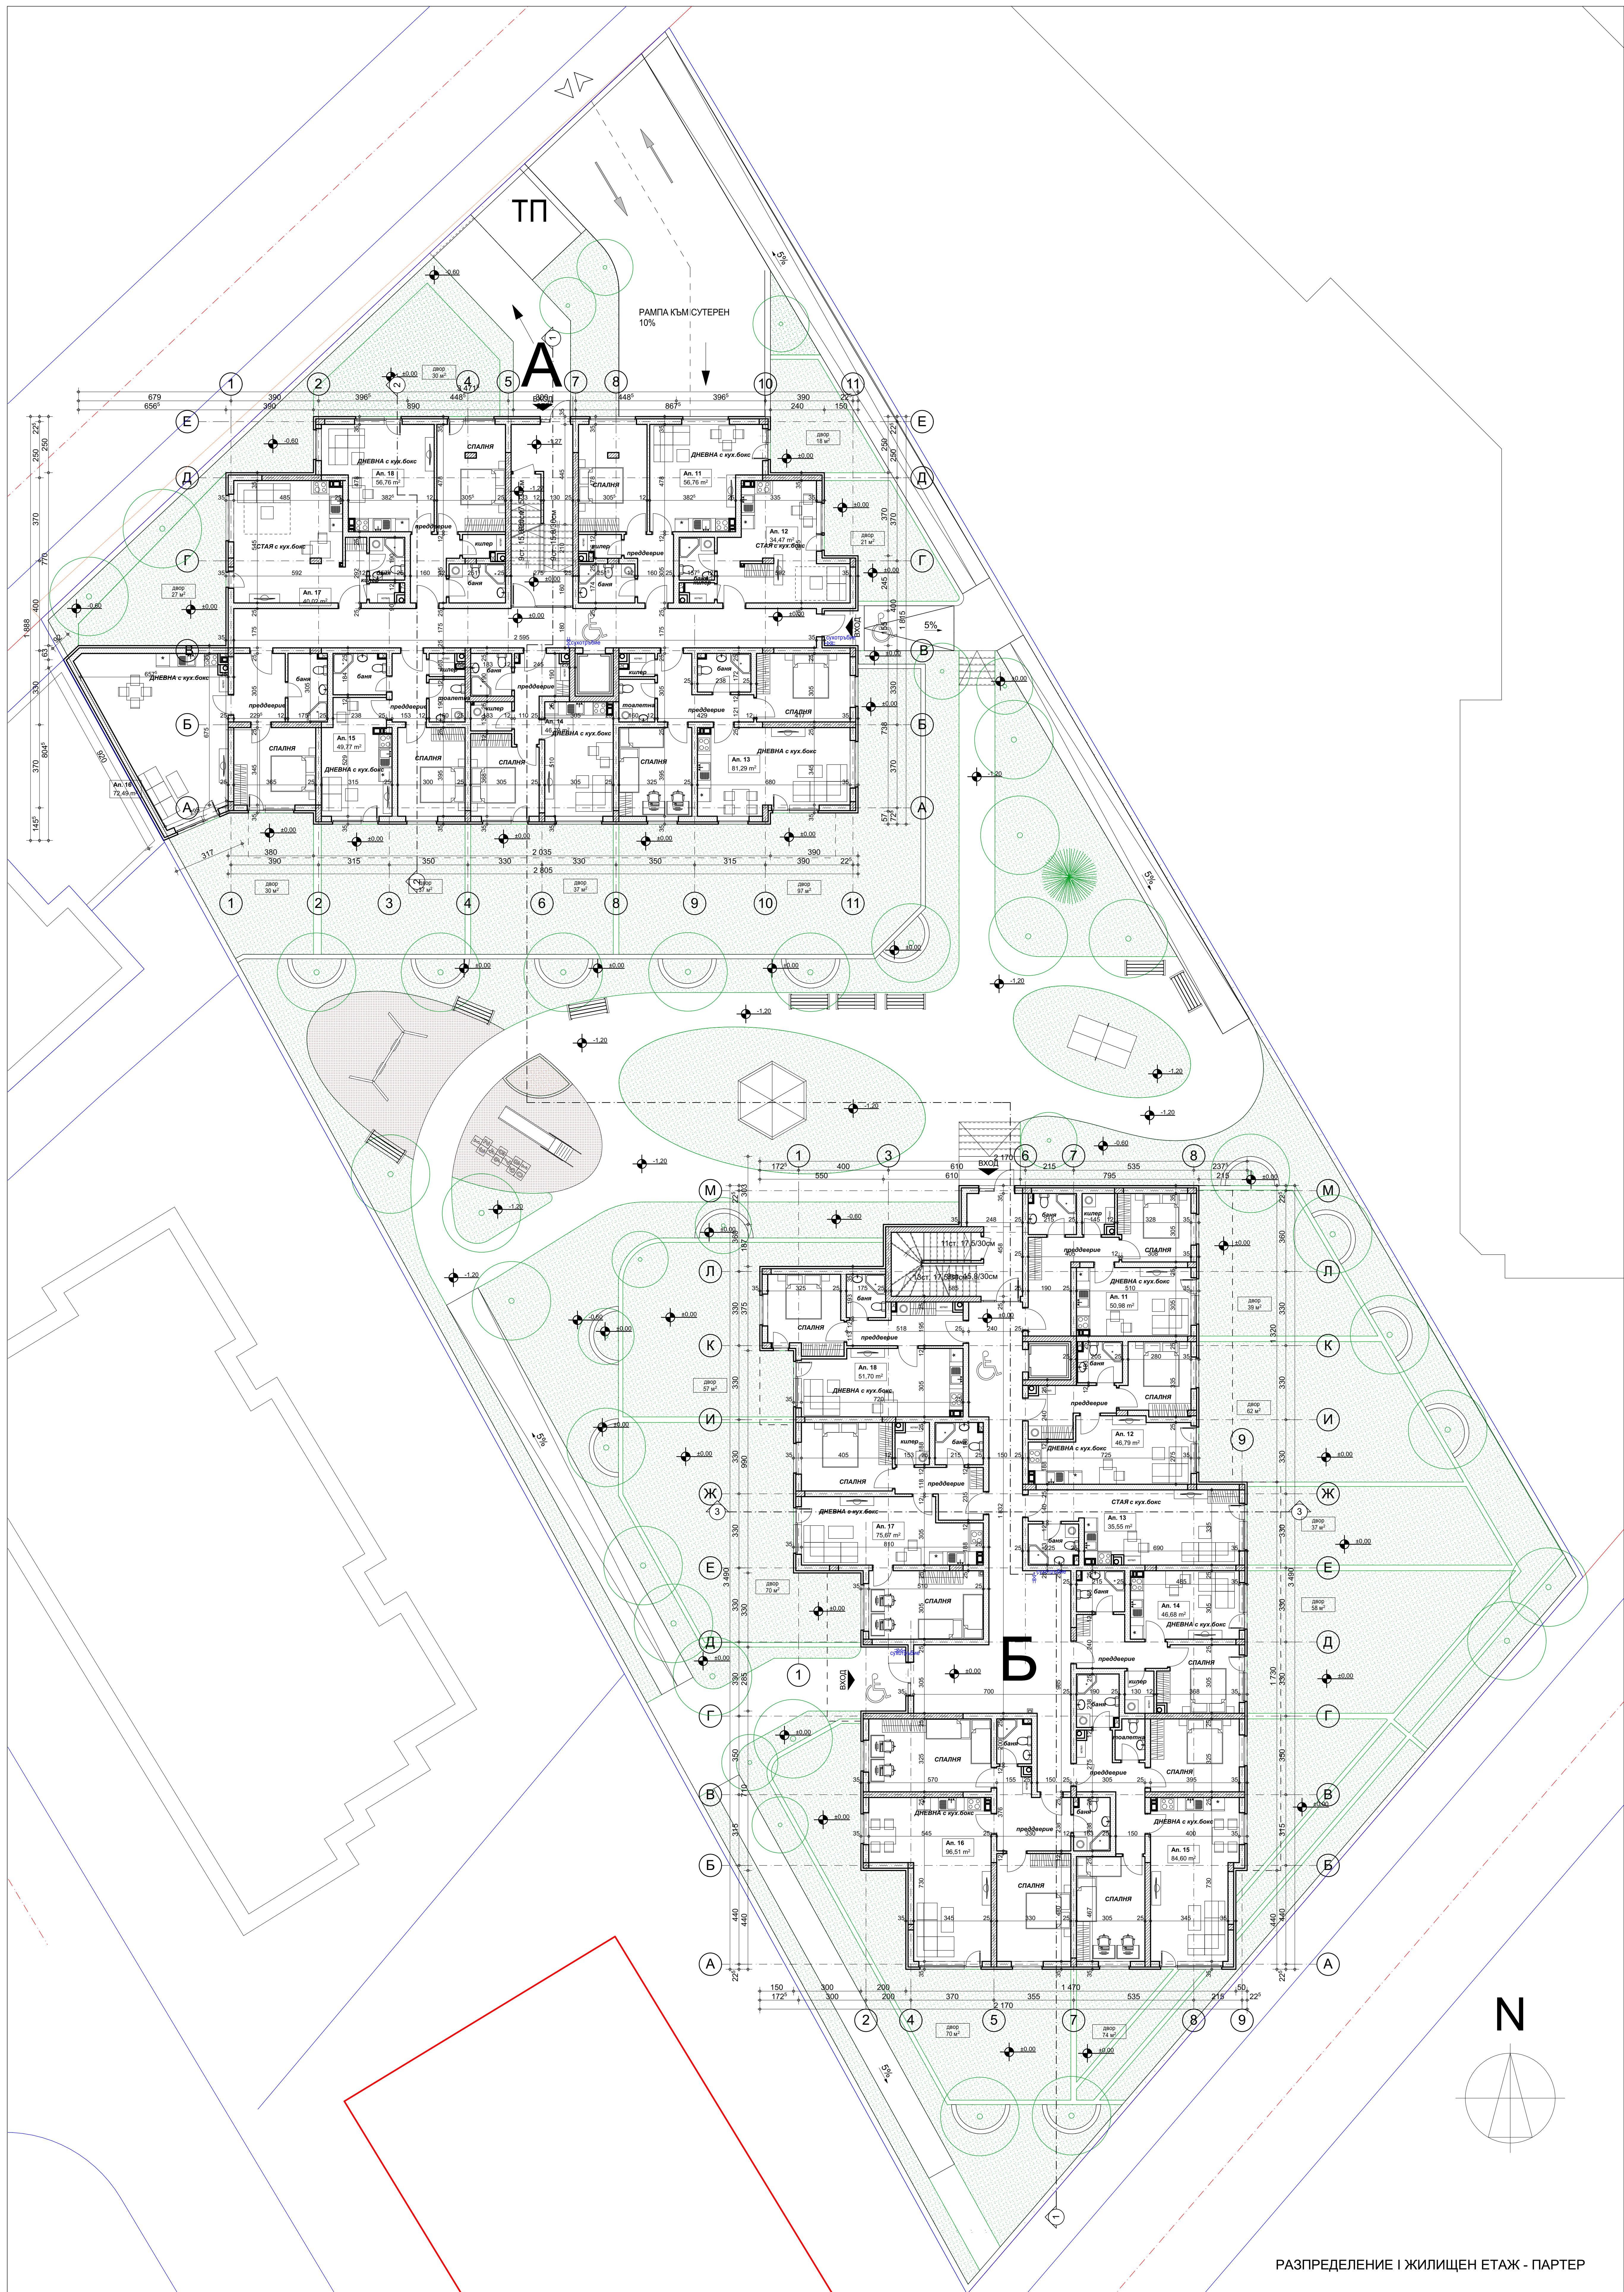

РАЗПРЕДЕЛЕНИЕ I ЖИЛИЩЕН ЕТАЖ - ПАРТЕР