
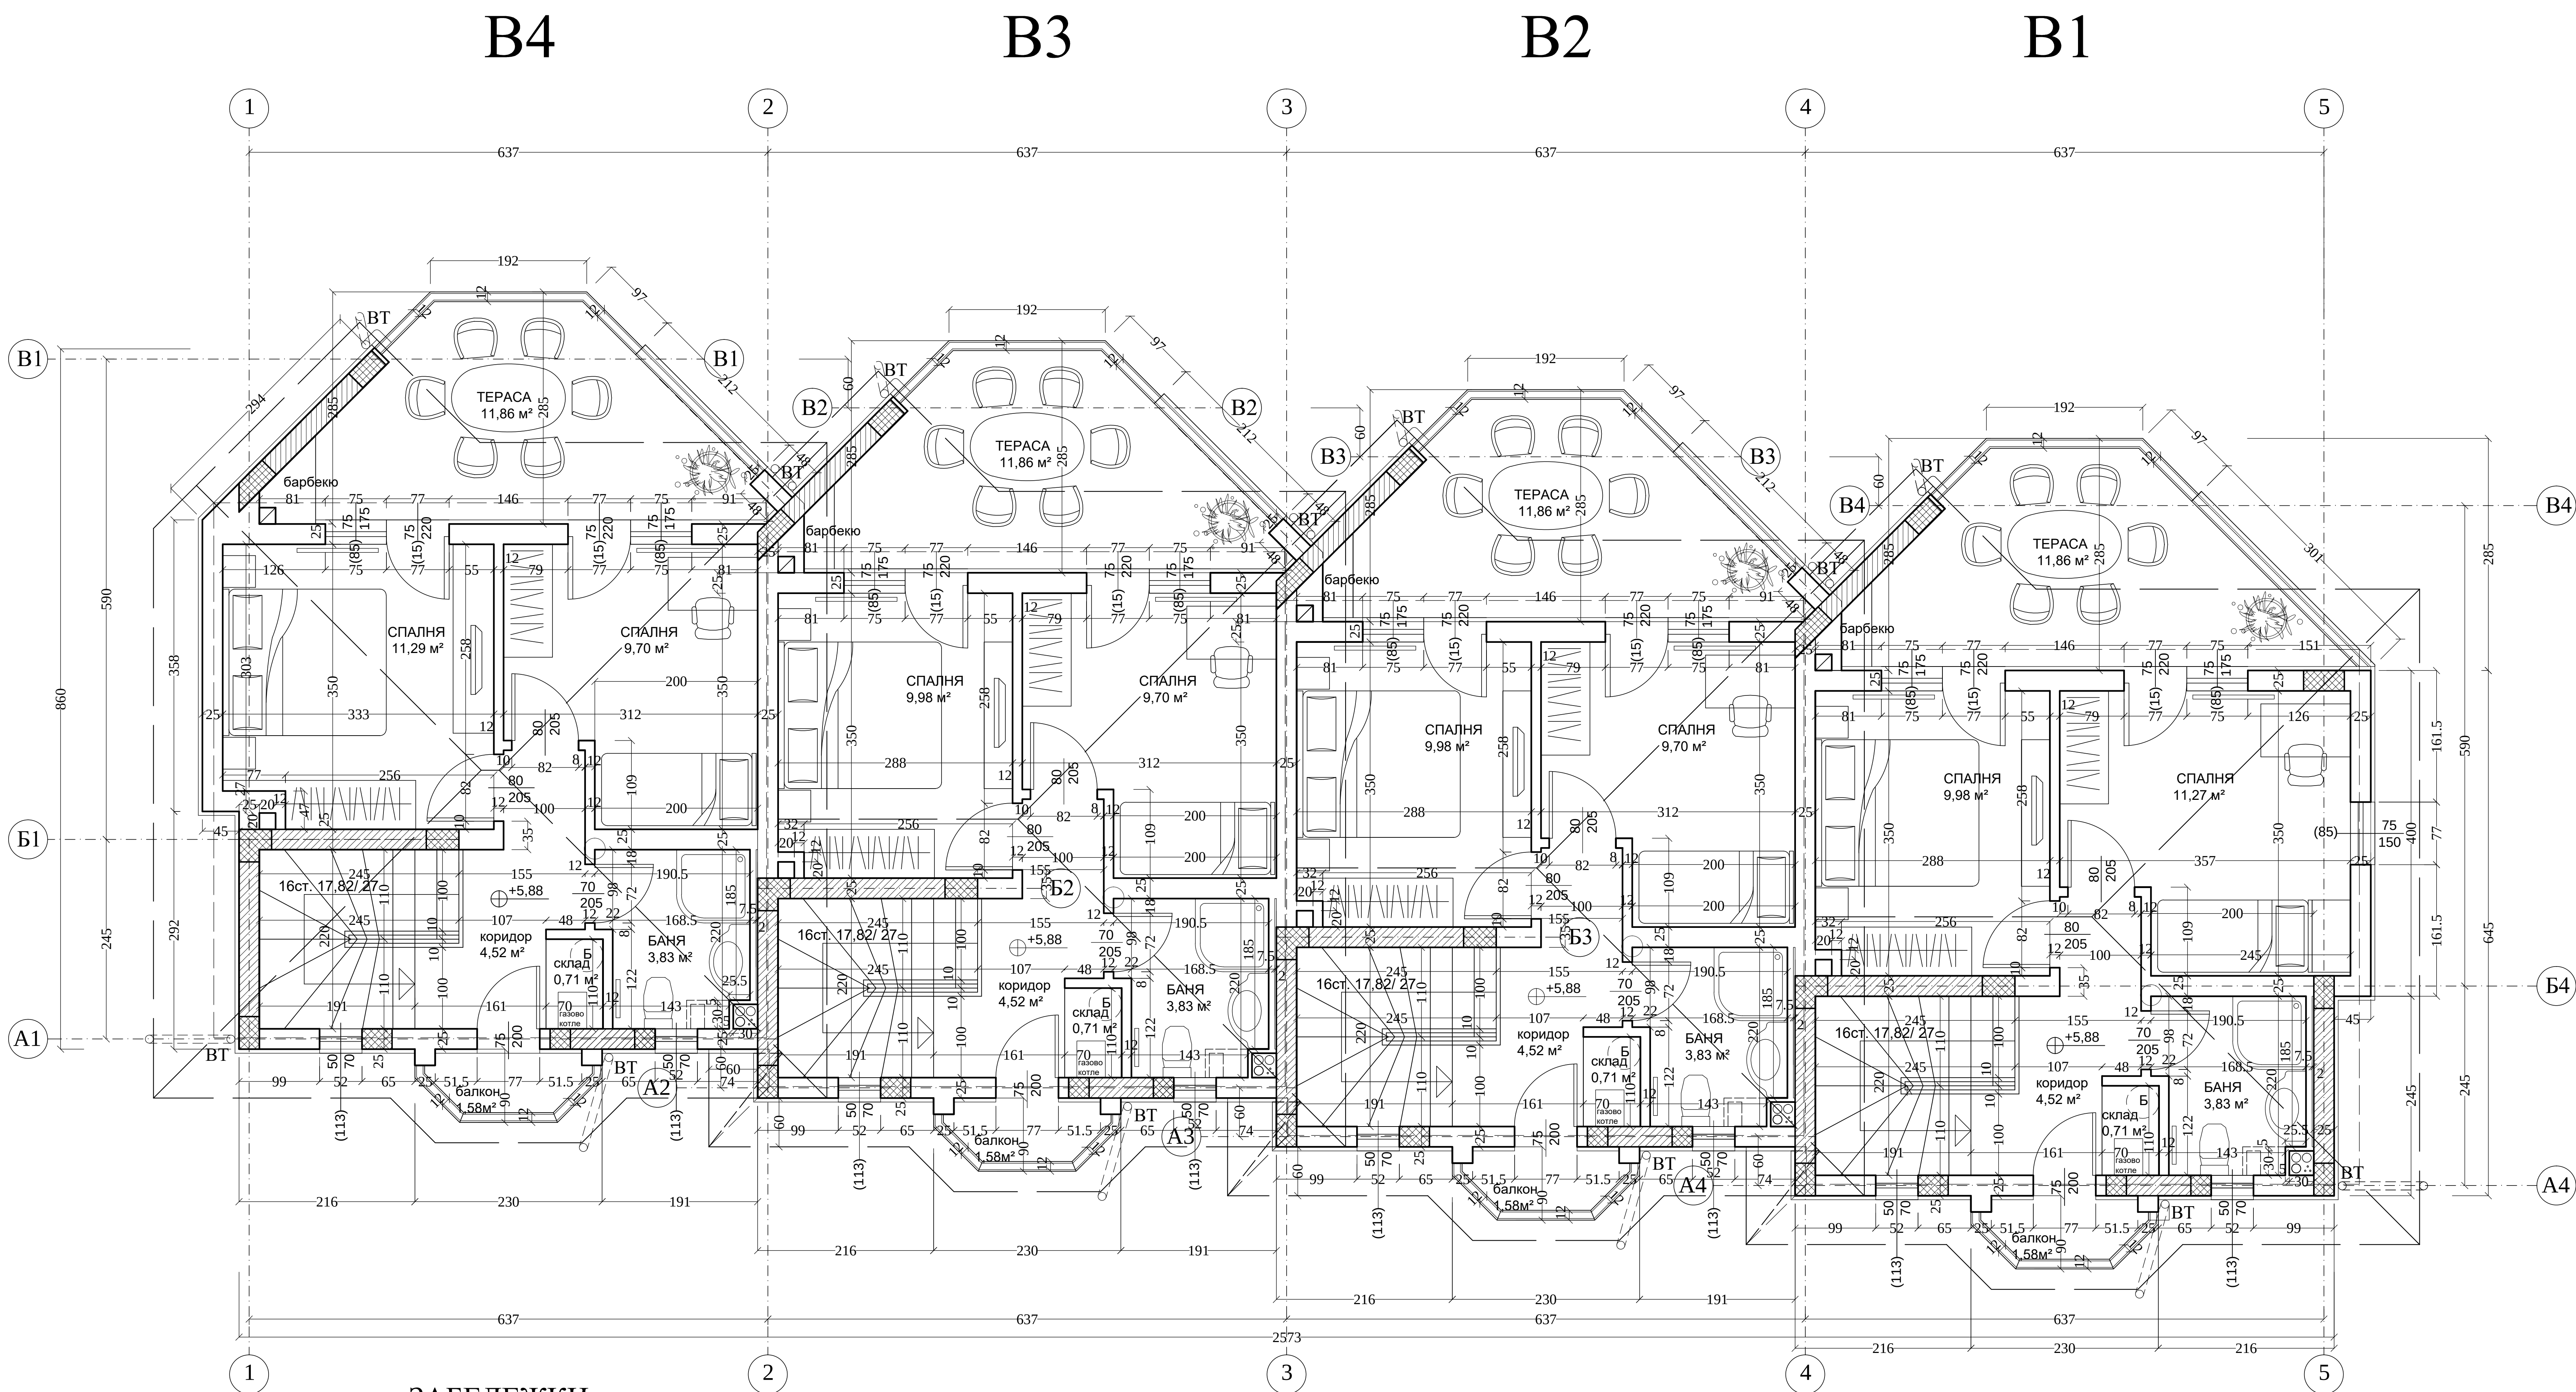


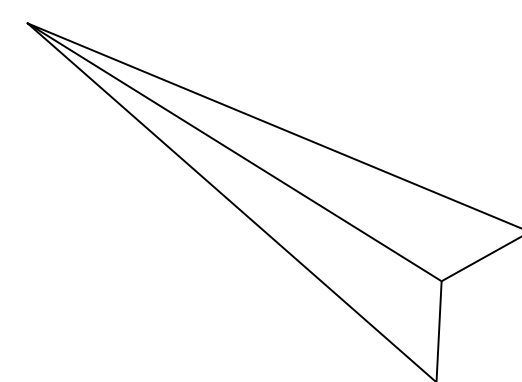

ДОВЪРШИТЕЛНИ РАБОТИ:

ПОМЕЩЕНИЕ	ПОД	СТЕНИ	ТАВАН
вх.предверие	гранитогрес	латекс	латекс
стълбище	гранитогрес	латекс	латекс
коридор	гранитогрес	латекс	латекс
дневна-трапезария	лам. паркет	латекс	латекс
кухн. бокс	гранитогрес	латекс	латекс
спалня	лам. паркет	латекс	латекс
баня и тоалетна	теракота	фаянс	латекс
пом. пералня	гранитогрес	латекс	латекс
склад	гранитогрес	латекс	латекс
тераса	гранитогрес	-	-
балкон	гранитогрес	-	-
предвходна площадка	кам. плочи	-	-
тераса пред дневната	кам. плочи	-	-

ЛЕГЕНДА:

- СТОМАНОБЕТ. КОНСТРУКЦИЯ
- ЗИДАРИЯ ОТ КУХИ КЕРАМИЧНИ ТУХЛИ - 12 см.
- ЗИДАРИЯ ОТ КУХИ КЕРАМИЧНИ ТУХЛИ - 25 см.
- ВОДОСТОЧНА ТРЪБА

ЗАБЕЛЕЖКИ:


- ВСИЧКИ РАЗМЕРИ СА В САНТИМЕТРИ И СА ЗИДАРСКИ.
- ВИСОЧИНИТЕ НА ВРАТИ, ПРОЗОРЦИ И ПОДПРОЗОРЧНИ ПАРАПЕТИ СА СТОЛАРСКИ, ОТ КОТА ГОТОВ ПОД.
- ВСИЧКИ ПРОЗОРЦИ, ДА СА ОБЕЗОПАСЕНИ НА ВИСОЧИНА 0.85м ОТ КОТА ГОТОВ ПОД.
- ВСИЧКИ РАЗМЕРИ ЗА ИЗПЪЛНЕНИЕ НА ДОГРАМА И ДЕТАИЛИ, ДА СЕ ВЗМАТ ОТ МЯСТО.
- КОМИНИТЕ СЕ ИЗМАЗВАТ ОТВЪТРЕ.
- СТЕНИТЕ НА БАНИ И ТОАЛЕТНИ, ДА СЕ ОБЛИЦОВАТ ДО 2.00м. ОТ ГОТОВ ПОДС ФАЯНС.
- ОТВОРИТЕ В ШАЙБИ, ГРЕДИ И ПЛОЧИ ДА СЕ ИЗПЪЛНЯВАТ ПО ПРОЕКТ ПО ЧАСТ "КОНСТРУКТИВНА".
- ВСИЧКИ ВЪНШНИ СТЕНИ ДА СЕ ИЗОЛИРАТ С 8см. ТПОЛИЗОЛАЦИЯ EPS, МОНТИРАНА ОТВЪН И ИЗМАЗАНА.
- МЕЖДУ ОТОПЛЯЕМИ И НЕОТОПЛЯЕМИ ПОМЕЩЕНИЯ ДА СЕ ЗАЛОЖИ 2см. ТПОЛИЗОЛАЦИЯ XPS В КОФРАЖА И ДА СЕ ИЗМАЗА ОТДОЛУ.
- ВСИЧКИ СТЕНИ МЕЖДУ САНИТАРНИ ВЪЗЛИ И СПАЛНИ ПОМЕЩЕНИЯ СА С ДОПЪЛНИТЕЛНА ЗВУКОИЗОЛАЦИЯ.
- ПОДОВИТЕ НАСТИЛКИ ДА СЕ ИЗПЪЛНЯВАТ ПО ОПИСАНИЯ ОТ ЧЕРТЕЖ "РАЗРЕЗИ" В ЧАСТ "АРХИТЕКТУРА".
- ПРЕДИ ЗАПОЧВАНЕ НА СТРОЕЖА ДА СЕ УВЕДОМИ ПРОЕКТАНТА.
- ДА НЕ СЕ ИЗВЪРШВАТ ПРОМЕНИ ПО ПРОЕКТА БЕЗ СЪГЛАСИЕТО НА ПРОЕКТАНТА.

РАЗПРЕДЕЛЕНИЕ ТРЕТИ ЕТАЖ М 1:50

СЪГЛАСУВАЛИ	Проектант	Подпис
Част		
Архитектурна	арх. В. Ракъджиева, арх. Ил. Цветков	
Конструктивна	инж. Н. Христова, инж. Ив. Петров	
Ел. инсталации	инж. С. Милевски	
ВиК	инж. Т. Христова	
ОВК	инж. Д. Ангелова	
Геодезия	инж. Д. Апостолов	
ПБ	инж. В. Стоянов	
ПБЗ	инж. Н. Христова, инж. Ив. Петров	
БЕ	инж. Д. Ангелова	

ГРУПА "В"

За инвеститора: / Вяра Ракъджиева /

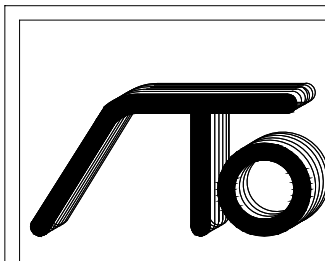

ИЗПЪЛНИТЕЛ:
ТОБО - ПРОЕКТ ООД
ТОВО - PROJECT LTD

ВЪЗЛОЖИТЕЛ :



ОБЕКТ:
Еднофамилни къщи кв. 8, УПИ XXXVII - 495, 547,
м. "Бул."Цар Борис III - 3 и 4 част" гр. София

ЧЕРТЕЖ:
Разпределение
трети етаж

ПОДОБЕКТ: Къщи: В1, В2, В3, В4

ЧАСТ: Архитектурна

ПРОЕКТАНТ: арх. В. Ракъджиева
арх. И. Цветков

ФАЗА: ТП
МАЩАБ
1: 50

УПРАВИТЕЛ: инж. Г. Шопов

ДАТА /date
01. 2013

Този чертеж е направен от ТОВО Проект ООД. Всички права са запазени. Не е разрешено да се копира или ползва без знанието и разрешението на ТОВО Проект ООД. This drawing is made by TOBO Project LTD. All rights reserved. It is not allowed to copy and use this drawing without the knowledge and permission of TOBO Project LTD.

София ул."Нивана" 99, тел: 02/ 80 80 530, тел/факс: 02/80 80 541, e-mail: office-tobo-bg.com
Sofia , 99 Nishava Str, tel: 02/80 80 530, tel/fax: 02/80 80 541, e-mail:office-tobo-bg.com